

ARRÊTÉ Z-10 (2021-16)

**ARRÊTÉ MODIFIANT L'ARRÊTÉ
DE ZONAGE DE LA VILLE DE DIEPPE**

En vertu des pouvoirs que lui confère la *Loi sur l'urbanisme*, L.N.-B. 2017, ch.19, le conseil municipal de Dieppe, édicte ce qui suit :

L'Arrêté de zonage de la Ville de Dieppe, soit l'Arrêté Z-10 (2021), édicté le 12 avril 2021 et déposé au bureau d'enregistrement du comté de Westmorland sous le n° 41173189 le 15 avril 2021, est modifié comme suit :

L'annexe A intitulée « *Carte de zonage de la Ville de Dieppe* » et mentionnée dans le corps de l'Arrêté de zonage est modifiée par la carte ci-jointe à titre d'annexe A-12.

Première lecture par son titre :

Deuxième lecture par son titre :

Lecture dans son intégralité :

**Troisième lecture par son titre
et adoption :**

BY-LAW Z-10 (2021-16)

**BY-LAW TO AMEND THE
CITY OF DIEPPE ZONING BY-LAW**

The Council of the City of Dieppe under the authority vested in it by the *Community Planning Act*, S.N.B. 2017, c.19, enacts as follows:

The *City of Dieppe Zoning By-Law*, being By-Law Z-10 (2021), enacted on the 12th day of April, 2021 and filed in the Westmorland County Registry Office as Number 41173189 on April 15, 2021, is hereby amended as follows:

Schedule A, entitled "*City of Dieppe Zoning Map*" and referred to in the text of the Zoning By-Law, is amended by the map hereto attached as Schedule A-12.

First reading by title:

Second reading by title:

Reading in its entirety:


**Third reading by title
and enactment:**

Maire / Mayor

Greffier / Clerk

NIDs / PIDs : 00925610, 70405899
Propriétaire / Owner : Rival Construction & Renovations Ltd.
Municipalité / Municipality : Ville de / City of Dieppe
333, av. Acadie Ave.
Dieppe, NB E1A 1G9

Carte de zonage de la Ville de Dieppe City of Dieppe Zoning Map Annexe/Schedule A-12

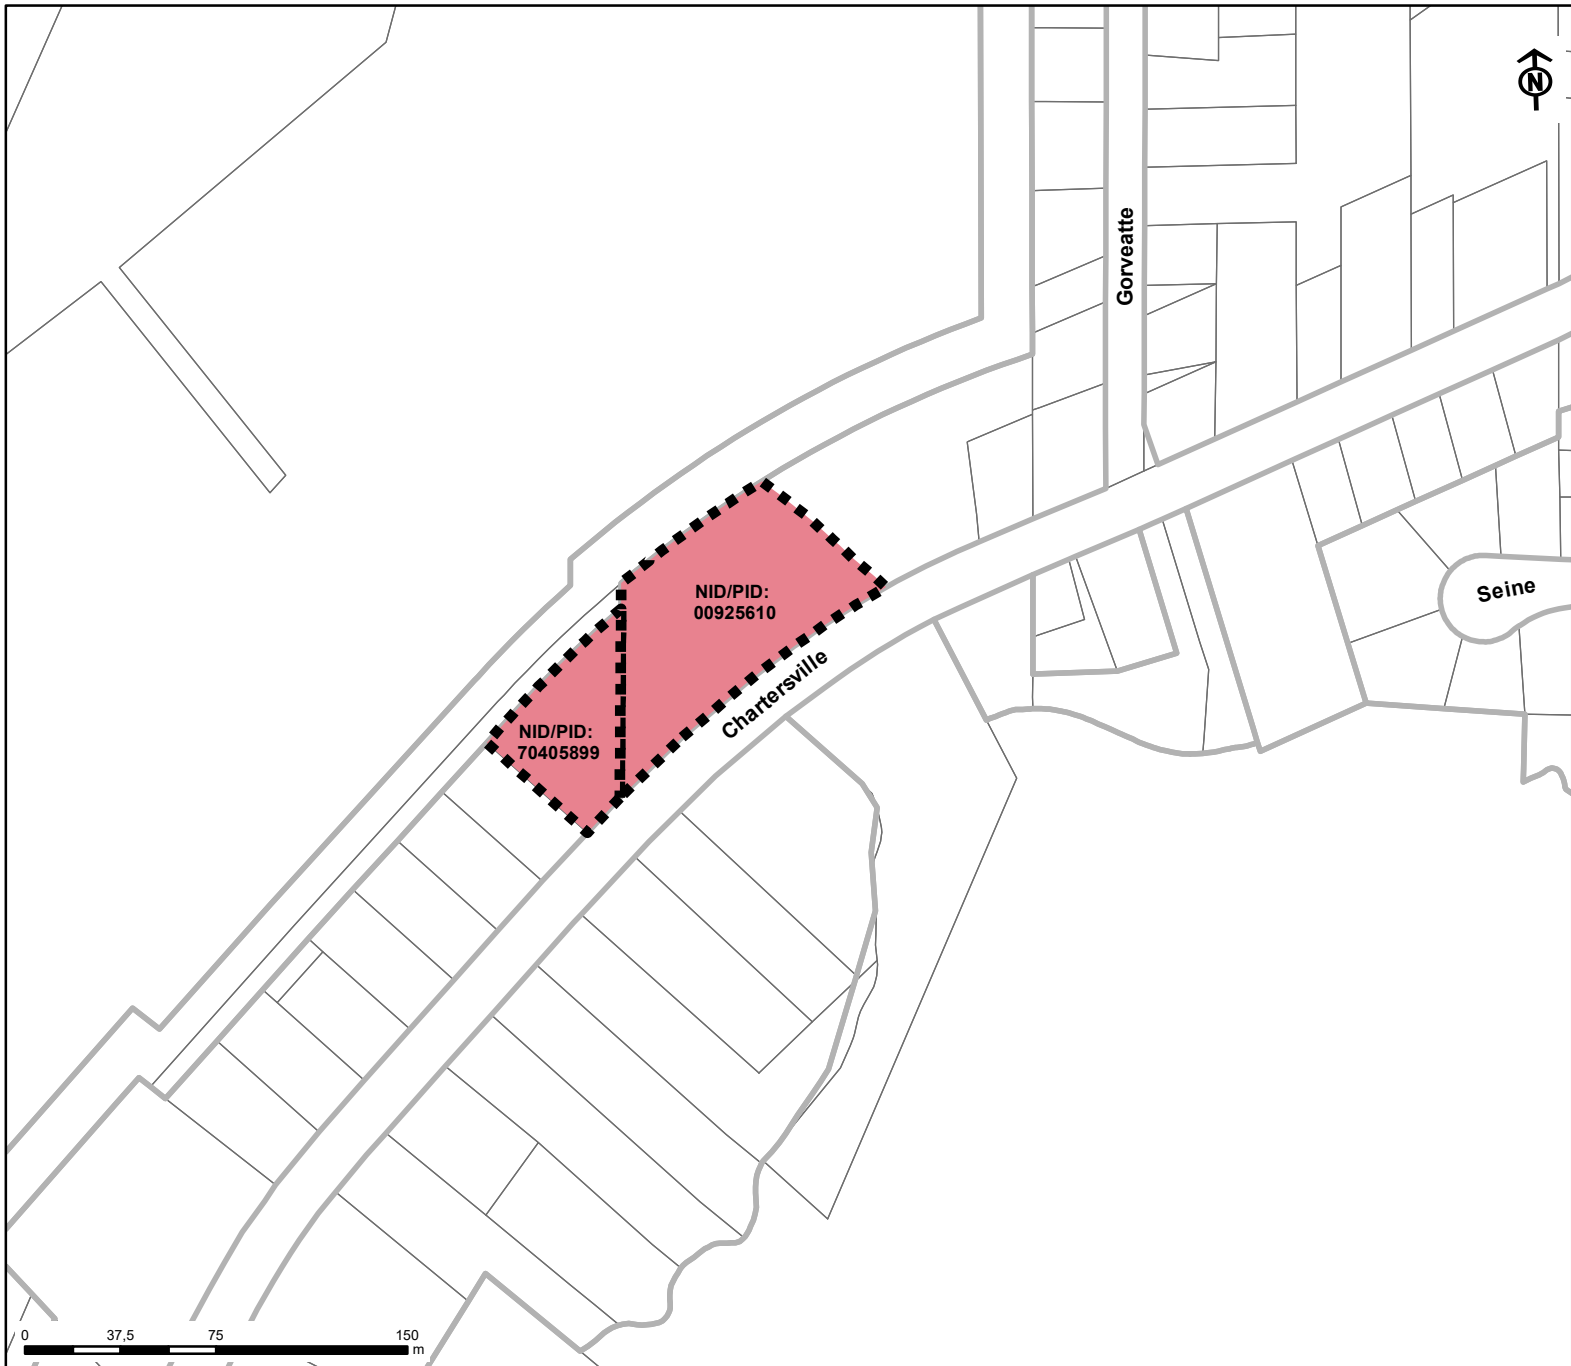


Modification au zonage / Zoning Change

Modification au zonage de **R2** (Zone résidentielle d'habitations bifamiliales)
à **RHM** (Zone résidentielle à habitations mixtes).

Zone change from **R2** (Residential Two-Unit Dwelling Zone)
to **RHM** (Residential Housing Mixed Zone).

R2 → **RHM**

Légende / Legend

 Changement de R2 à RHM
Change from R2 to RHM

 Zonage
Zoning



Date: 2025-11-06