

ARRÊTÉ N° Z-10 (2021-2)

**ARRÊTÉ MODIFIANT L'ARRÊTÉ
DE ZONAGE DE LA VILLE DE DIEPPE**

En vertu des pouvoirs que lui confère la *Loi sur l'urbanisme*, L.N.-B. 2017, ch.19, le conseil municipal de Dieppe, édicte ce qui suit :

L'Arrêté de zonage de la Ville de Dieppe, soit l'Arrêté n° Z-10 (2021), édicté le 12 avril 2021 et déposé au bureau d'enregistrement du comté de Westmorland sous le n° 41173189 le 15 avril 2021, est modifié comme suit :

L'annexe A intitulée « *Carte de zonage de la Ville de Dieppe* » et mentionnée dans le corps de l'Arrêté de zonage est modifiée par la carte ci-jointe à titre d'annexe A-2.

Première lecture par son titre: le 14 mars 2022
Deuxième lecture par son titre: le 14 mars 2022
Lecture dans son intégralité: le 11 avril 2022
Troisième lecture par son titre: le 11 avril 2022

BY-LAW NO. Z-10 (2021-2)

**BY-LAW TO AMEND THE
CITY OF DIEPPE ZONING BY-LAW**

The Council of the City of Dieppe under the authority vested in it by the *Community Planning Act*, S.N.B. 2017, c.19, enacts as follows:

The *City of Dieppe Zoning By-Law*, being By-Law No. Z-10 (2021), enacted on the 12th day of April 2021 and filed in the Westmorland County Registry Office as Number 41173189 on April 15, 2021, is hereby amended as follows:

Schedule A entitled "*City of Dieppe Zoning Map*", whenever it is mentioned in the text of the Zoning By-Law is amended by the map hereto attached as Schedule A-2.


First Reading by Title: March 14, 2022
Second Reading by Title: March 14, 2022
Reading in its Entirety: April 11, 2022
Third Reading by Title: April 11, 2022

Yvon Lapierre
Maire / Mayor

Marc Melanson
Greffier / Clerk

NIDs / PIDs : 01014760 (portion) et 70652011 (portion)
Propriétaire / Owner : Mica Properties Inc.
Municipalité / Municipality : Ville de / City of Dieppe
333, av. Acadie Ave.
Dieppe, NB E1A 1G9

Carte de zonage de la Ville de Dieppe City of Dieppe Zoning Map Annexe/Schedule A-2

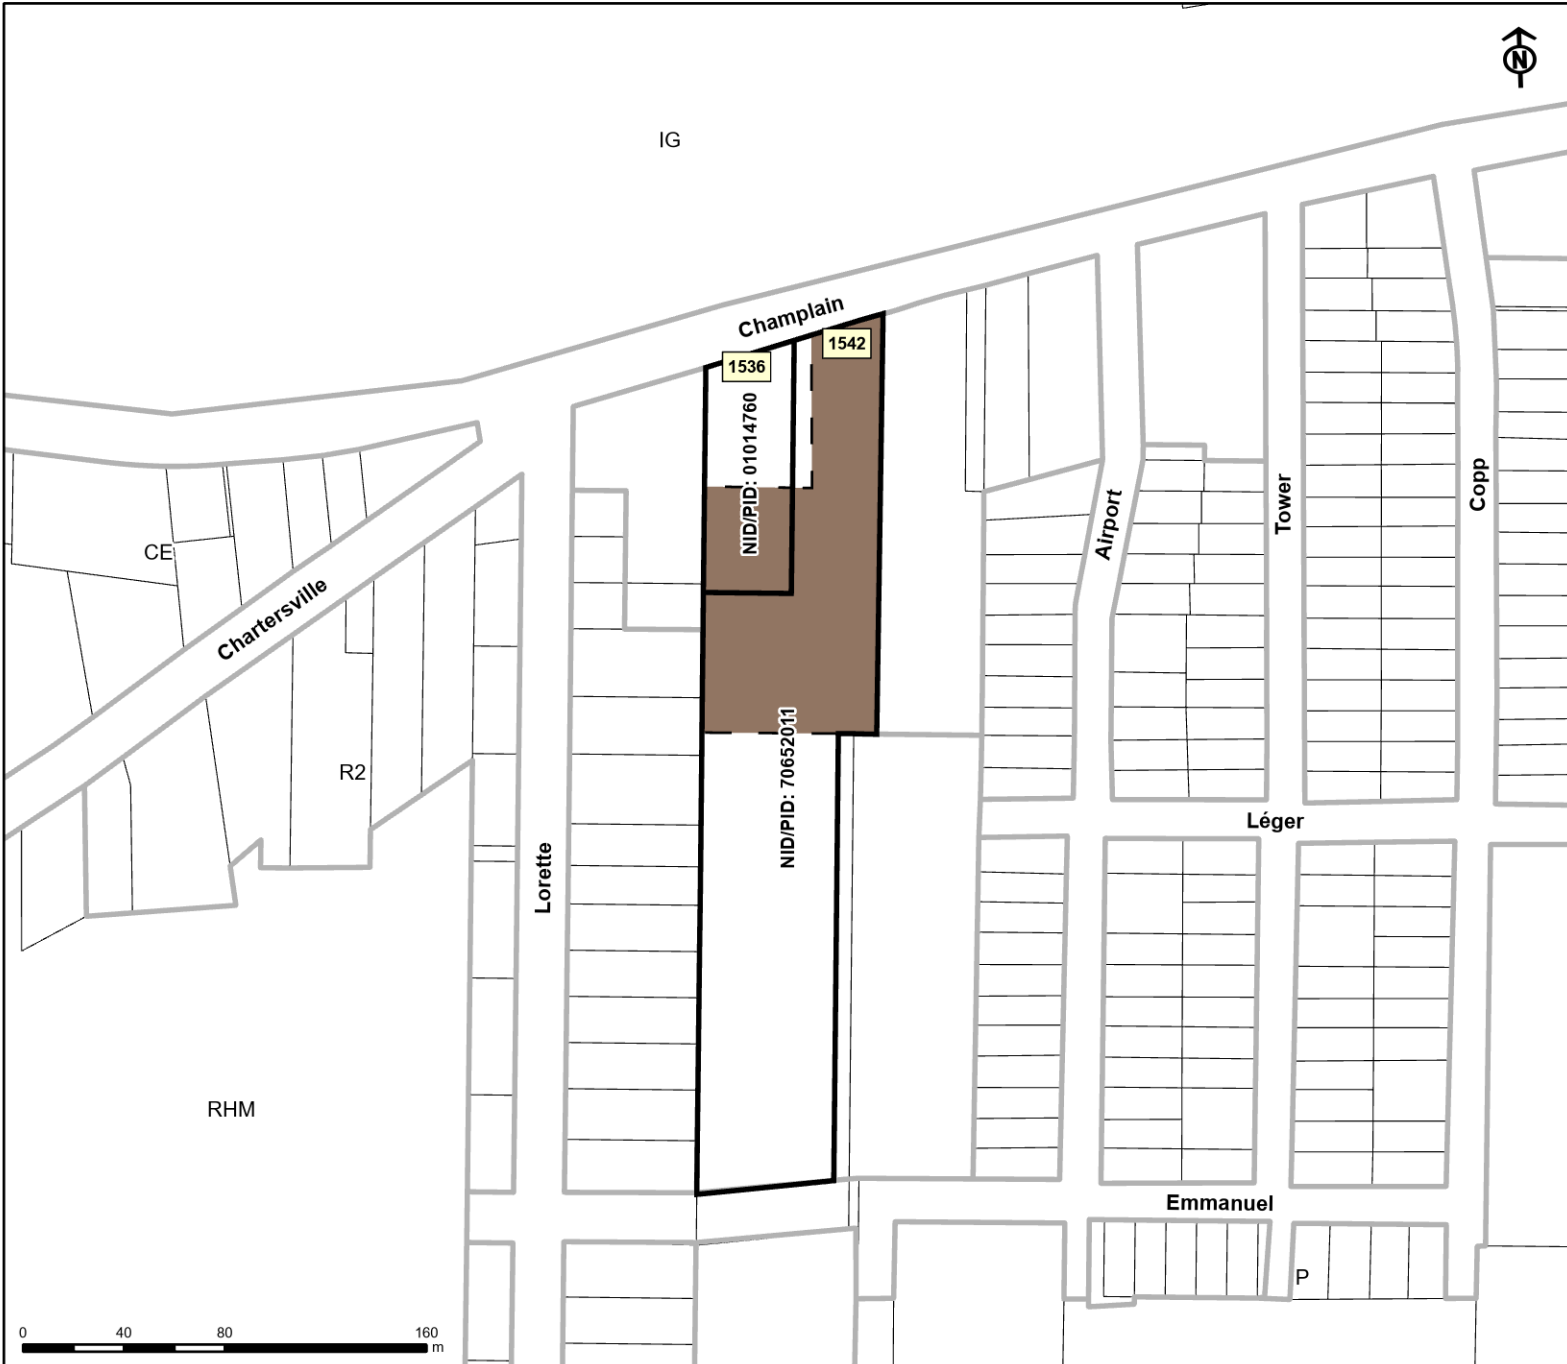

Modification au zonage / Zoning Change

Modification au zonage de **I** (institutionnelle) à **R3** (résidentielle à densité moyenne).
Zone Change from **I** (Institutional) to **R3** (Residential Medium Density).




Légende / Legend

 Parcelles sujettes
Subject Parcels

 Zonage
Zoning

Partie à rezoner / Part to be Rezoned

 Changement de I à R3
Change from I to R3